


Экспликация помещений этажа на отм. +4.500

Номер помещения	Наименование	Площадь, м <sup>2</sup>	Кат. пом.
2.1	Тренажёрный зал+кардиолиния	338.9	
2.2	Инвентарная	4.3	
2.3	Детская студия	18.2	
2.4	Лестничная клетка	17.2	
Итого:		378.6000	

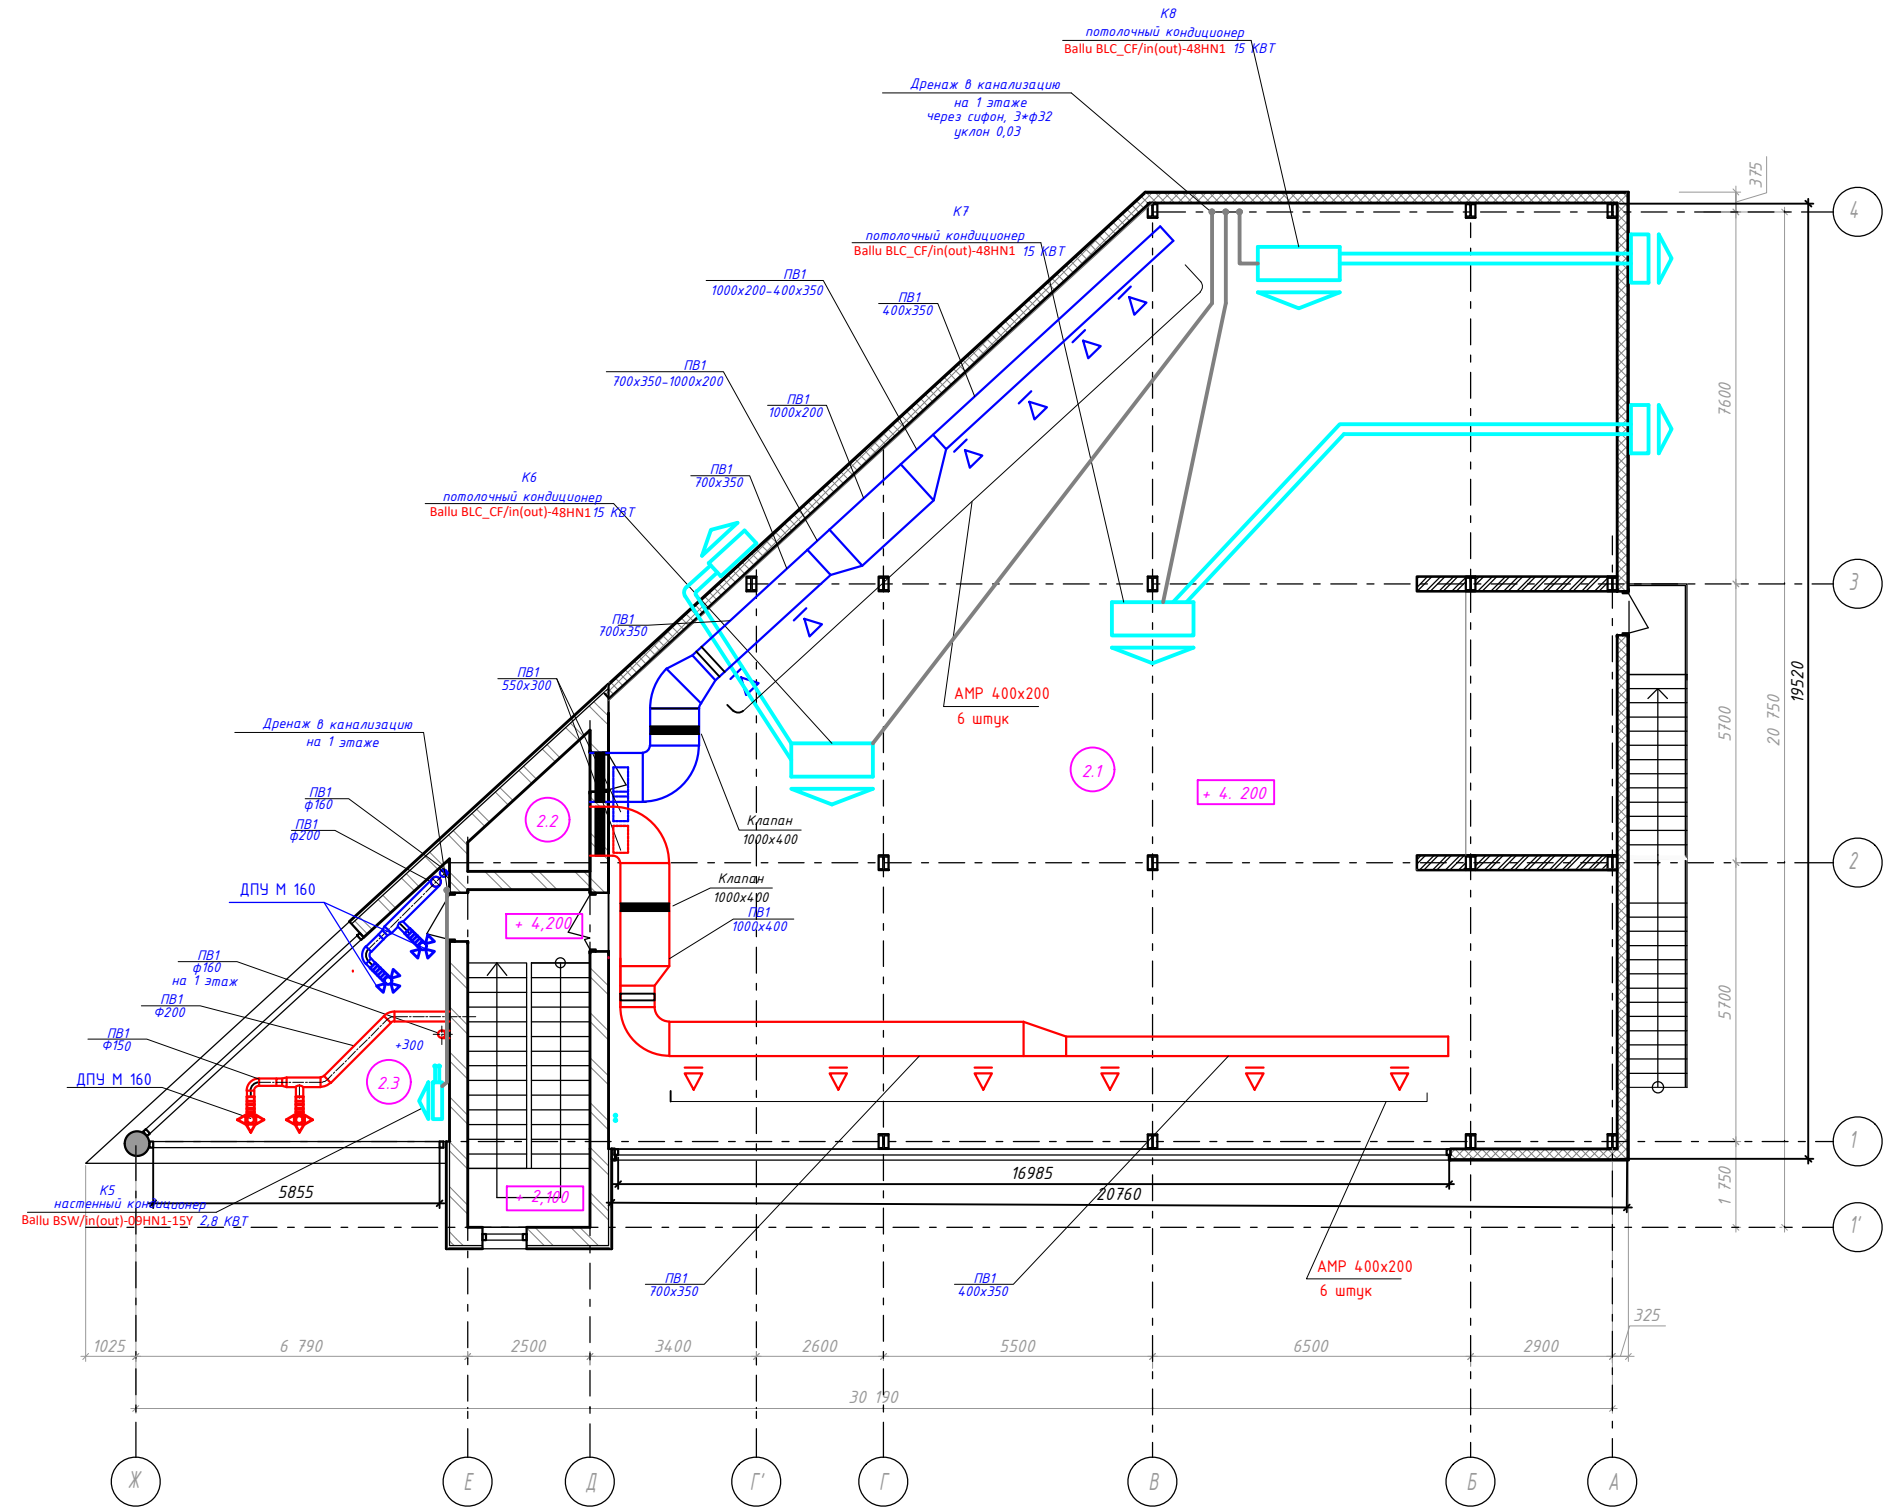

					ОВ-1		
изм.	кол.	лист	№ док.	подпись	дата		
Выполнил		Великов		<i>[Signature]</i>		Стадия	Лист
						Р	8
						Листов	
Вентиляция. План 1 этажа.						ЕвроСтройМонтаж	