

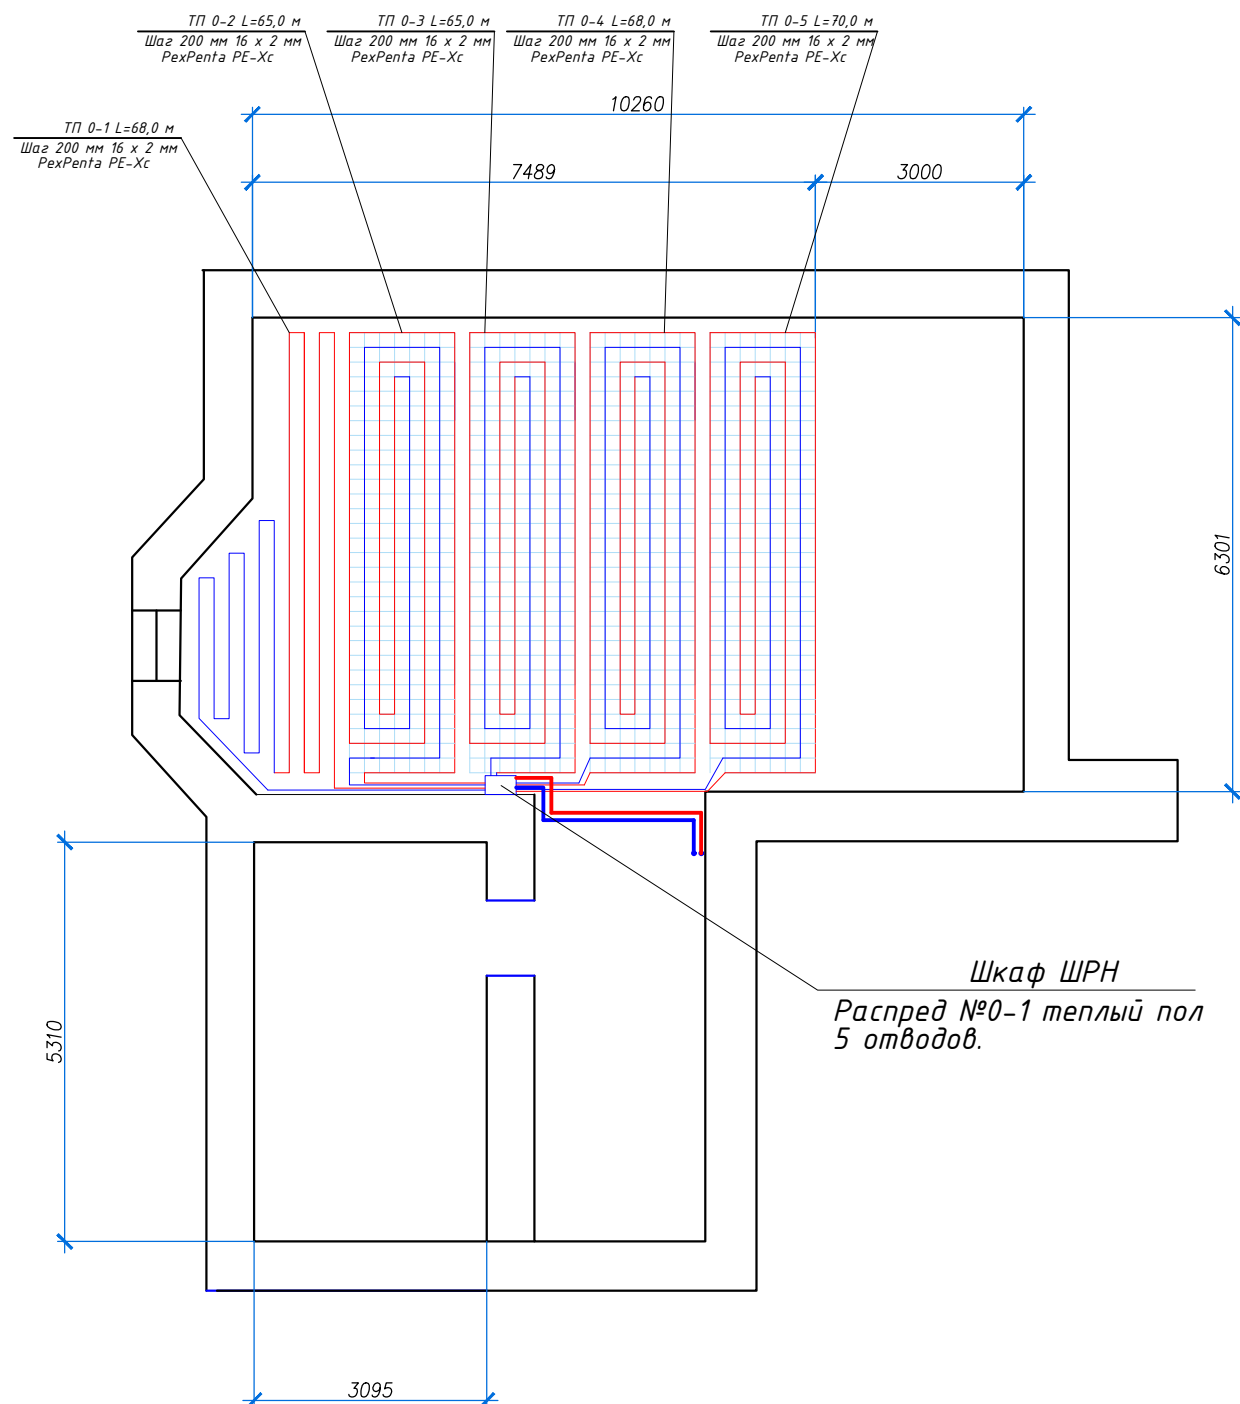


**подвал**

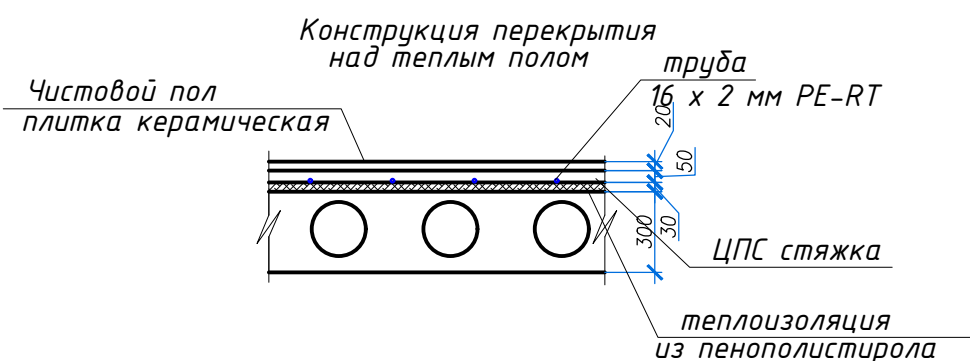

**План 1 эт**

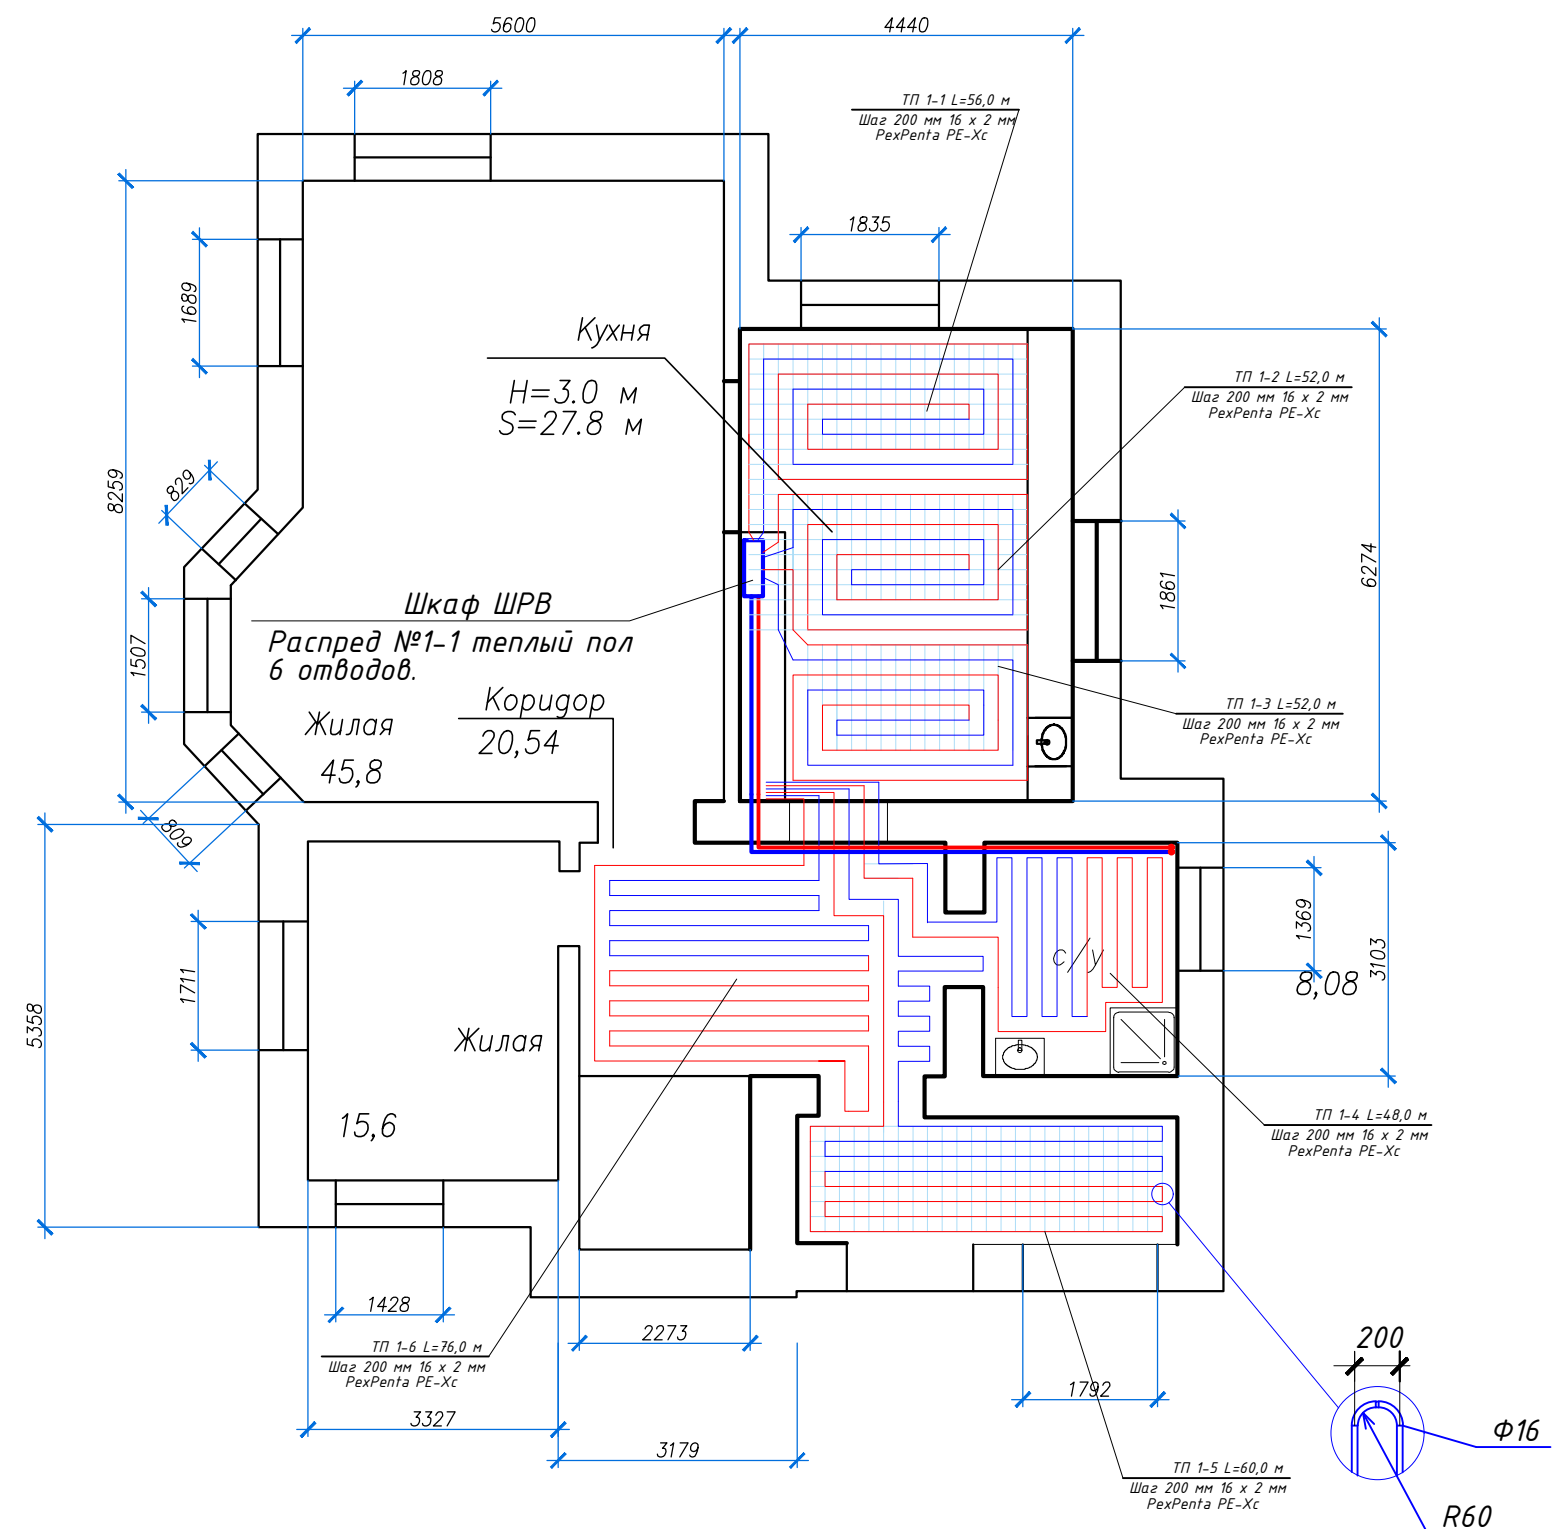

						21/09/17-OB			
Изм.	Кол.уч.	Лист	N док	Подпись	Дата				
Разработал	Великов			<i>[Signature]</i>		Жилой дом	Стадия	Лист	Листов
Проверил	Семенов			<i>[Signature]</i>			РП	4	
Н.контр.	Давыдова			<i>[Signature]</i>		Теплые полы План подвала. План 1 этажа	ООО ИСК "ЕвроСтройМонтаж"		

Копировал

Подпись и дата	
Инв. N подл	